


CONTINUA
SUELO URBANO
EN PLANO C-6

ZONAS DE DOMINIO PUBLICO EN LAS BANDAS DE PROTECCION DE LOS SISTEMAS GENERALES

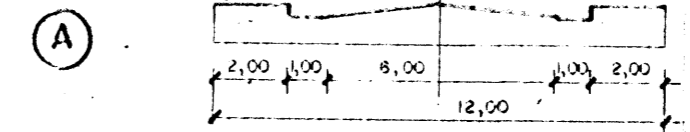

LEYENDA

- BANDAS DE PROTECCION DE LOS SISTEMAS GENERALES
- CALLE DE PRIMER ORDEN
- CALLE DE SEGUNDO ORDEN
- CAMINO
- LIMITE DE UNIDADES DE EJECUCION
- ELEMENTOS SINGULARES DE INTERES

ORDENANZAS DE EDIFICACION

- 1 ZONAS DE PROTECCION ESPECIAL EN SUELO URBANO
- 2 ZONAS LIBRES VERDES EN SUELO URBANO
- 3 RESIDENCIAL DE BAJA DENSIDAD SIN SEGREGACION DE USOS
- 4 RESIDENCIAL DE BAJA DENSIDAD CON SEGREGACION DE USOS
- 5 RESIDENCIAL DE MEDIA DENSIDAD
- 6 RESIDENCIAL DE ALTA DENSIDAD ABIERTO
- 7 RESIDENCIAL DE ALTA DENSIDAD CERRADO
- 8 RESIDENCIAL RURAL DE BAJA DENSIDAD EN AREAS DE INTERES
- 9 RESIDENCIAL DE ALTA DENSIDAD SINGULAR
- 10 EQUIPAMIENTOS Y SERVICIOS
- 11 INDUSTRIAL NO EXCLUSIVO
- 12 EQUIPAMIENTOS Y SERVICIOS NO EXCLUSIVOS
- 13 EQUIPAMIENTOS Y SERVICIOS EXCLUSIVOS
- 14 URBANIZACION LA MINA

MODIFICACION Y ADAPTACION DEL PLAN GENERAL DEL TERMINO MUNICIPAL DE PIELAGOS

SUELO URBANO DEL BARRIO DE VELO

AYUNTAMIENTO DE PIELAGOS PLANO C-20
ESCALA 1:2000

