

EQUIPAMENTOS


ES	Escolar
DE	Deportivo
RE	Religioso
SA	Administración
ZV	Parque Público
SC	Cementerios
DA	Deposito de Agua
US	Depuradora
AP	Apeadero
M	Matadero

LEYENDA

[Symbol]	BANDAS DE PROTECCION DE LOS SISTEMAS GENERALES
[Symbol]	CALLE DE PRIMER ORDEN
[Symbol]	CALLE DE SEGUNDO ORDEN
[Symbol]	CAMINO
[Symbol]	LIMITE DE UNIDADES DE REGULARIZACION
[Symbol]	ELEMENTOS SINGULARES DE INTERES

- ORDENANZAS DE EDIFICACION**
- 1 ZONAS DE PROTECCION ESPECIAL EN SUELO URBANO.
 - 2 ZONAS LIBRES VERDES EN SUELO URBANO.
 - 3 RESIDENCIAL DE BAJA DENSIDAD SIN SEGREGACION DE USOS.
 - 4 RESIDENCIAL DE BAJA DENSIDAD CON SEGREGACION DE USOS.
 - 5 RESIDENCIAL DE MEDIA DENSIDAD.
 - 6 RESIDENCIAL DE ALTA DENSIDAD ABIERTO.
 - 7 RESIDENCIAL DE ALTA DENSIDAD CERRADO.
 - 8 RESIDENCIAL RURAL DE BAJA DENSIDAD EN AREAS DE INTERES.
 - 9 RESIDENCIAL DE ALTA DENSIDAD SINGULAR.
 - 10 EQUIPAMIENTOS Y SERVICIOS.
 - 11 INDUSTRIAL NO EXCLUSIVO.
 - 12 EQUIPAMIENTOS Y SERVICIOS NO EXCLUSIVOS.
 - 13 EQUIPAMIENTOS Y SERVICIOS EXCLUSIVOS.
 - 14 URBANIZACION LA MINA.

ZONAS DE DOMINIO PUBLICO EN LAS BANDAS DE PROTECCION DE LOS SISTEMAS GENERALES

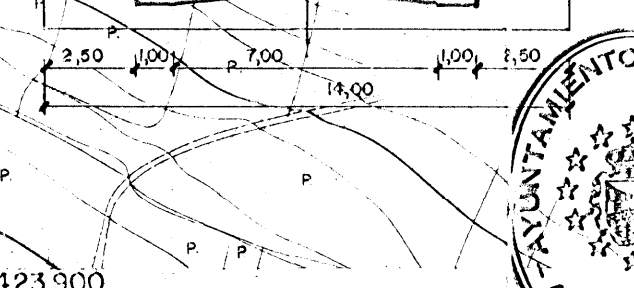

MODIFICACION Y ADAPTACION DEL PLAN GENERAL DEL TERMINO MUNICIPAL DE PIELAGOS

SUELO URBANO DE B00

AYUNTAMIENTO DE PIELAGOS

PLANO C 3

ESCALA 1: 2000



Para hacer constar que el presente documento fue aprobado provisionalmente en sesión del Ayuntamiento, el día de 10 de junio de 1993.

SANTANDER