

- EQUIPAMENTOS**
- ES - Escolar
 - DE - Deportivo
 - RE - Religioso
 - SA - Administración
 - ZV - Parque Público
 - SC - Cementerios
 - DA - Depósito de Agua
 - DS - Depuradora
 - AP - Apeadero
 - M - Matadero


- LEYENDA**
- [Symbol] BANDAS DE PROTECCION DE LOS SISTEMAS GENERALES
 - [Symbol] CALLE DE PRIMER ORDEN
 - [Symbol] CALLE DE SEGUNDO ORDEN
 - [Symbol] CAMINO
 - [Symbol] LIMITE DE UNIDADES DE EJECUCION
 - [Symbol] ELEMENTOS SINGULARES DE INTERES

APROBADO por el Consejo de Administración en Sesión de fecha 12-9-93
 PUBLICADO en el Boletín Oficial de Cantabria de fecha 23-10-93

ORDENANZAS DE EDIFICACION

- 1 ZONAS DE PROTECCION ESPECIAL EN SUELO URBANO.
- 2 ZONAS LIBRES VERDES EN SUELO URBANO.
- 3 RESIDENCIAL DE BAJA DENSIDAD SIN SEGREGACION DE USOS.
- 4 RESIDENCIAL DE BAJA DENSIDAD CON SEGREGACION DE USOS.
- 5 RESIDENCIAL DE MEDIA DENSIDAD.
- 6 RESIDENCIAL DE ALTA DENSIDAD ABIERTO.
- 7 RESIDENCIAL DE ALTA DENSIDAD CERRADO.
- 8 RESIDENCIAL RURAL DE BAJA DENSIDAD EN AREAS DE INTERES.
- 9 RESIDENCIAL DE ALTA DENSIDAD SINGULAR.
- 10 EQUIPAMENTOS Y SERVICIOS.
- 11 INDUSTRIAL NO EXCLUSIVO.
- 12 EQUIPAMENTOS Y SERVICIOS NO EXCLUSIVOS.
- 13 EQUIPAMENTOS Y SERVICIOS EXCLUSIVOS.
- 14 URBANIZACION LA MINA.

ZONAS DE DOMINIO PUBLICO EN LAS BANDAS DE PROTECCION DE LOS SISTEMAS GENERALES

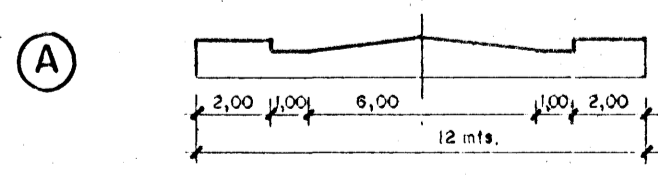

DILIGENCIA. Para hacer constar que el presente documento fue aprobado provisionalmente en sesión del Ayuntamiento Pleno de 10 de junio de 1993.
 EL SECRETARIO



MODIFICACION Y ADAPTACION DEL PLAN GENERAL DEL TERMINO MUNICIPAL DE PIELAGOS

SUELO URBANO DE BARCENILLA

AYUNTAMIENTO DE PIELAGOS PLANO C 8
 ESCALA 1: 2000