


- ORDENANZAS DE EDIFICACION**
- 1 ZONAS DE PROTECCION ESPECIAL EN SUELO URBANO.
  - 2 ZONAS LIBRES VERDES EN SUELO URBANO.
  - 3 RESIDENCIAL DE BAJA DENSIDAD SIN SEGREGACION DE USOS.
  - 4 RESIDENCIAL DE BAJA DENSIDAD CON SEGREGACION DE USOS.
  - 5 RESIDENCIAL DE MEDIA DENSIDAD.
  - 6 RESIDENCIAL DE ALTA DENSIDAD ABIERTO.
  - 7 RESIDENCIAL DE ALTA DENSIDAD CERRADO.
  - 8 RESIDENCIAL RURAL DE BAJA DENSIDAD EN AREAS DE INTERES.
  - 9 RESIDENCIAL DE ALTA DENSIDAD SINGULAR.
  - 10 EQUIPAMIENTOS Y SERVICIOS.
  - 11 INDUSTRIAL NO EXCLUSIVO.
  - 12 EQUIPAMIENTOS Y SERVICIOS NO EXCLUSIVOS.
  - 13 EQUIPAMIENTOS Y SERVICIOS EXCLUSIVOS.
  - 14 ORGANIZACION LA MINA.

ZONAS DE DOMINIO PUBLICO EN LAS BANDAS DE PROTECCION DE LOS SISTEMAS GENERALES

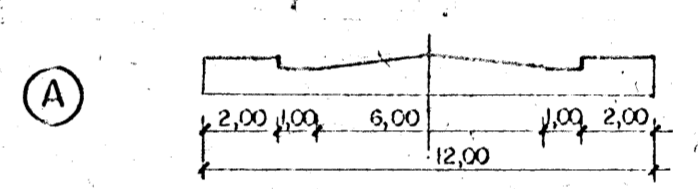

- LEYENDA**
- BANDAS DE PROTECCION DE LOS SISTEMAS GENERALES
  - CALLE DE PRIMER ORDEN
  - CALLE DE SEGUNDO ORDEN
  - CAMINO
  - LIMITE DE UNIDADES DE EJECUCION
  - ELEMENTOS SINGULARES DE INTERES

- EQUIPAMIENTOS**
- ES - Escolar
  - DE - Deportivo
  - RE - Religioso
  - SA - Administracion
  - ZV - Parque Publico
  - SC - Cementerios
  - DA - Deposito de Agua
  - DS - Depuradora
  - AP - Apeadero
  - M - Matadero

El presente documento fue aprobado por la Comisión Regional de Urbanismo de Cantabria, en sesión fecha 13-06-93.  
 PUBLICADO en el Boletín del Secretario.  
 Oficina de Control de Pisos  
 23-06-93

**DILIGENCIA.** Para hacer constar que el presente documento fue aprobado provisionalmente en sesión del Ayuntamiento, Pleno de 10 de junio de 1993.  
 EL SECRETARIO.



**MODIFICACION Y ADAPTACION DEL PLAN GENERAL DEL TERMINO MUNICIPAL DE PIELAGOS**

**SUELO URBANO DEL BARRIO DE SALCEDO**

AYUNTAMIENTO DE PIELAGOS      PLANO N°C-25  
 ESCALA 1:2000