


ZANAS DE DOMINIO PUBLICO EN LAS BANDAS DE PROTECCION DE LOS SISTEMAS GENERALES

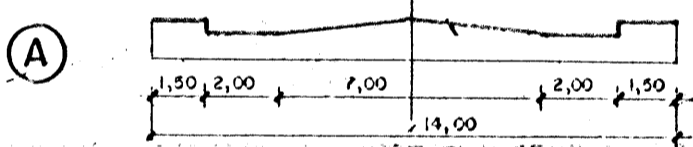

LEYENDA

- BANDAS DE PROTECCION DE LOS SISTEMAS GENERALES
- CALLE DE PRIMER ORDEN
- CALLE DE SEGUNDO ORDEN
- CAMINO
- LIMITE DE UNIDADES DE EJECUCION
- ELEMENTOS SINGULARES DE INTERES

ORDENANZAS DE EDIFICACION

- 1 ZONAS DE PROTECCION ESPECIAL EN SUELO URBANO.
- 2 ZONAS LIBRES VERDES EN SUELO URBANO.
- 3 RESIDENCIAL DE BAJA DENSIDAD SIN SEGREGACION DE USOS.
- 4 RESIDENCIAL DE BAJA DENSIDAD CON SEGREGACION DE USOS.
- 5 RESIDENCIAL DE MEDIA DENSIDAD.
- 6 RESIDENCIAL DE ALTA DENSIDAD ABIERTO.
- 7 RESIDENCIAL DE ALTA DENSIDAD CERRADO.
- 8 RESIDENCIAL RURAL DE BAJA DENSIDAD EN AREAS DE INTERES.
- 9 RESIDENCIAL DE ALTA DENSIDAD SINGULAR.
- 10 EQUIPAMIENTOS Y SERVICIOS.
- 11 INDUSTRIAL NO EXCLUSIVO.
- 12 EQUIPAMIENTOS Y SERVICIOS NO EXCLUSIVOS.
- 13 EQUIPAMIENTOS Y SERVICIOS EXCLUSIVOS.
- 14 ORGANIZACION LA MINA.

MODIFICACION Y ADAPTACION DEL PLAN GENERAL DEL TERMINO MUNICIPAL DE PIELAGOS

SUELO URBANO DEL BARRIO DE LA ISLA

AYUNTAMIENTO DE PIELAGOS

PLANO N° C-26
ESCALA 1:2000



DECLARACION: Para hacer constar que el presente documento fue aprobado provisionalmente en sesión del Ayuntamiento, el día 10 de junio de 1993.

EL SECRETARIO,