

4809100

4808900

4808700

4808500

4808300

**LEYENDA**

- BANDAS DE PROTECCION DE LOS SISTEMAS GENERALES
- CALLE DE PRIMER ORDEN
- CALLE DE SEGUNDO ORDEN
- CAMINO
- LIMITE DE UNIDADES DE EJECUCION EN SUFICIENTE INTERES
- ELEMENTOS SINGULARES DE INTERES

APROBADO por la Com. Regional de Planeación y Ordenamiento Territorial en el día 10 de junio de 1993 en el Of. de Planeación y Ordenamiento Territorial.


**EQUIPAMENTOS**

- ES — Escolar
- DE — Deportivo
- RE — Religioso
- SA — Administracion
- ZV — Parque Publico
- SC — Cementerios
- DA — Deposito de Agua
- DS — Depuradora
- AP — Apeadero
- M — Matadero

**ORDENANZAS DE EDIFICACION**

- 1 ZONAS DE PROTECCION ESPECIAL EN SUELO URBANO.
- 2 ZONAS LIBRES VERDES EN SUELO URBANO.
- 3 RESIDENCIAL DE BAJA DENSIDAD SIN SEGREGACION DE USOS.
- 4 RESIDENCIAL DE BAJA DENSIDAD CON SEGREGACION DE USOS.
- 5 RESIDENCIAL DE MEDIA DENSIDAD.
- 6 RESIDENCIAL DE ALTA DENSIDAD ABIERTO.
- 7 RESIDENCIAL DE ALTA DENSIDAD CERRADO.
- 8 RESIDENCIAL RURAL DE BAJA DENSIDAD EN AREAS DE INTERES.
- 9 RESIDENCIAL DE ALTA DENSIDAD SINGULAR.
- 10 EQUIPAMENTOS Y SERVICIOS.
- 11 INDUSTRIAL NO EXCLUSIVO.
- 12 EQUIPAMENTOS Y SERVICIOS NO EXCLUSIVOS.
- 13 EQUIPAMENTOS Y SERVICIOS EXCLUSIVOS.
- 14 URBANIZACION LA MINA.

ZONAS DE DOMINIO PUBLICO EN LAS BANDAS DE PROTECCION DE LOS SISTEMAS GENERALES

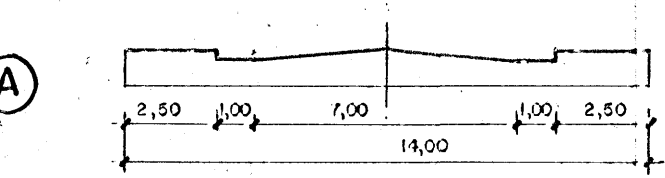


MODIFICACION Y ADAPTACION DEL PLAN GENERAL DEL TERMINO MUNICIPAL DE PIELAGOS

**SÚELO URBANO DE B00**

AYUNTAMIENTO DE PIELAGOS PLANO C 4  
ESCALA 1: 2000

DILIGENCIA: Para hacer constar que el presente documento fue aprobado provisionalmente en sesión del Ayuntamiento,

PROVINCIA DE Santander de 10 de junio de 1993.  
BL SECRETARIO.

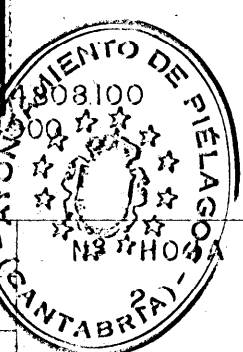

423500 423700 423900 424100 424300 424500

EXCELENTISIMA DIPUTACION DE SANTANDER

VOLADO RESTITUIDO Y DIBUJADO POR: INCAR, S.A.

DIRECTOR DEL PROYECTO

SUSTITUYE A:  
SUSTITUIDO POR:

ESCALA 1:2.000 EQUIDISTANCIA, 2m.  
FECHA:

LEVANTAMIENTO FOTOGRAFICO  
PIELAGOS - B00

SANTANDER