


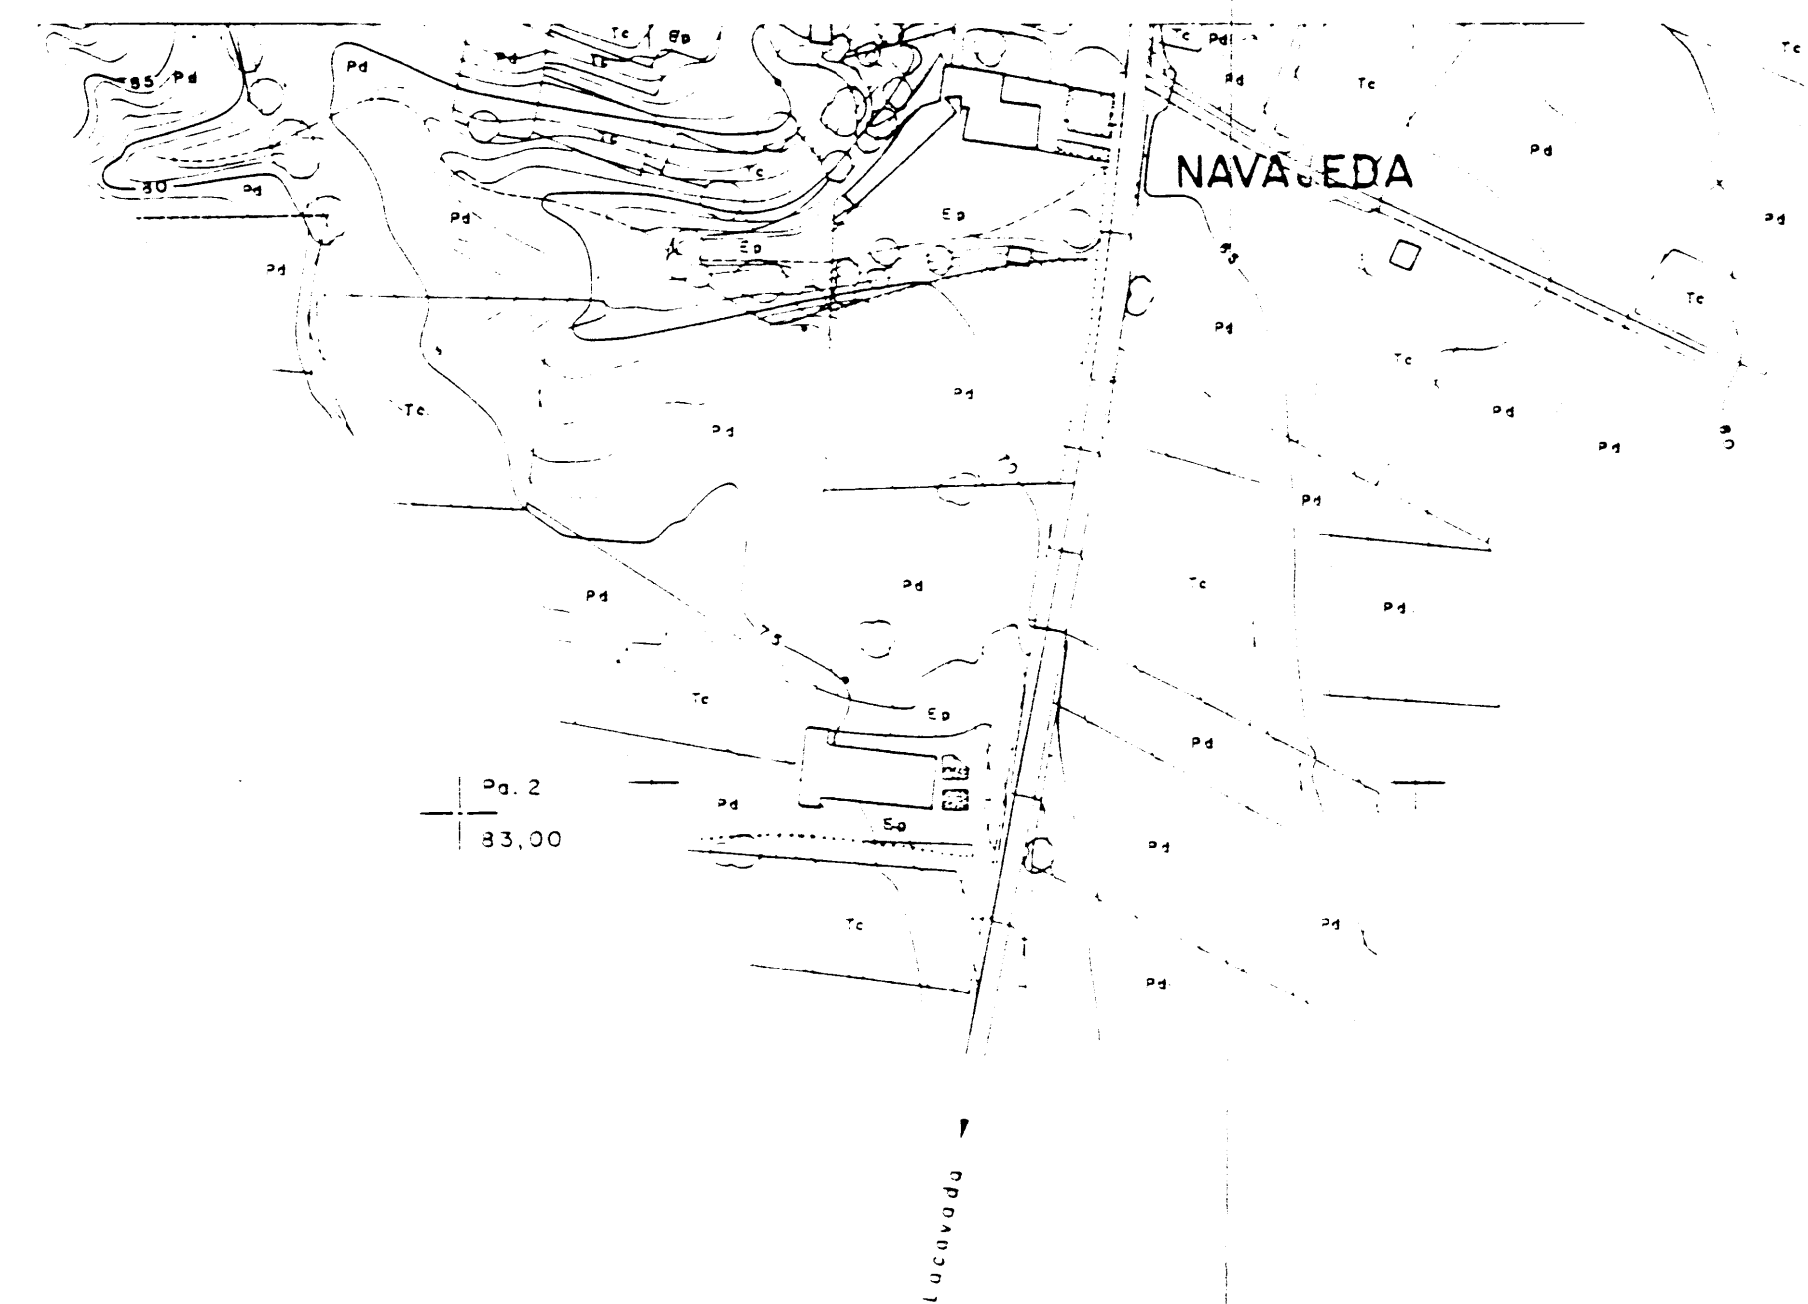

DILIGENCIA. Para hacer constar que este documento
 del expediente, en su totalidad, es el original, y
 por el Ayuntamiento Pleno se acuerda expedir la
 Entrambasaguas, a 10 de Junio de 1991.
 El Secretario

RED DE ABASTECIMIENTO

EXISTENTE

PROPIUESTA

DEPÓSITO REGULADOR

RED DE SANEAMIENTO

EXISTENTE

PROPIUESTA

DEPURADORA

RED DE ALUMBRADO

MUNICIPIO

AYUNTAMIENTO DE ENTRAMBASAGUAS

LOCALIDAD

NAVAJEDA, RIESTRE, LA MAZA

TÍTULO DEL ESTUDIO

NORMAS SUBSIDIARIAS-REVISION 1990

DIRECTOR DEL ESTUDIO

PAOLA BARQUIN GOMEZ

INGENIERO DE CAMINOS, CANALES Y PUERTOS

TÍTULO DEL PLANO

INFRAESTRUCTURAS

Nº DE PLANO

ESCALA

FECHA

SUSTITUYE A

3.4

1/2.000

NOVIEMBRE 1990

SUSTITUIDO POR