


4.813.100
4.812.900
4.812.700
4.812.500
4.812.300
4.812.100

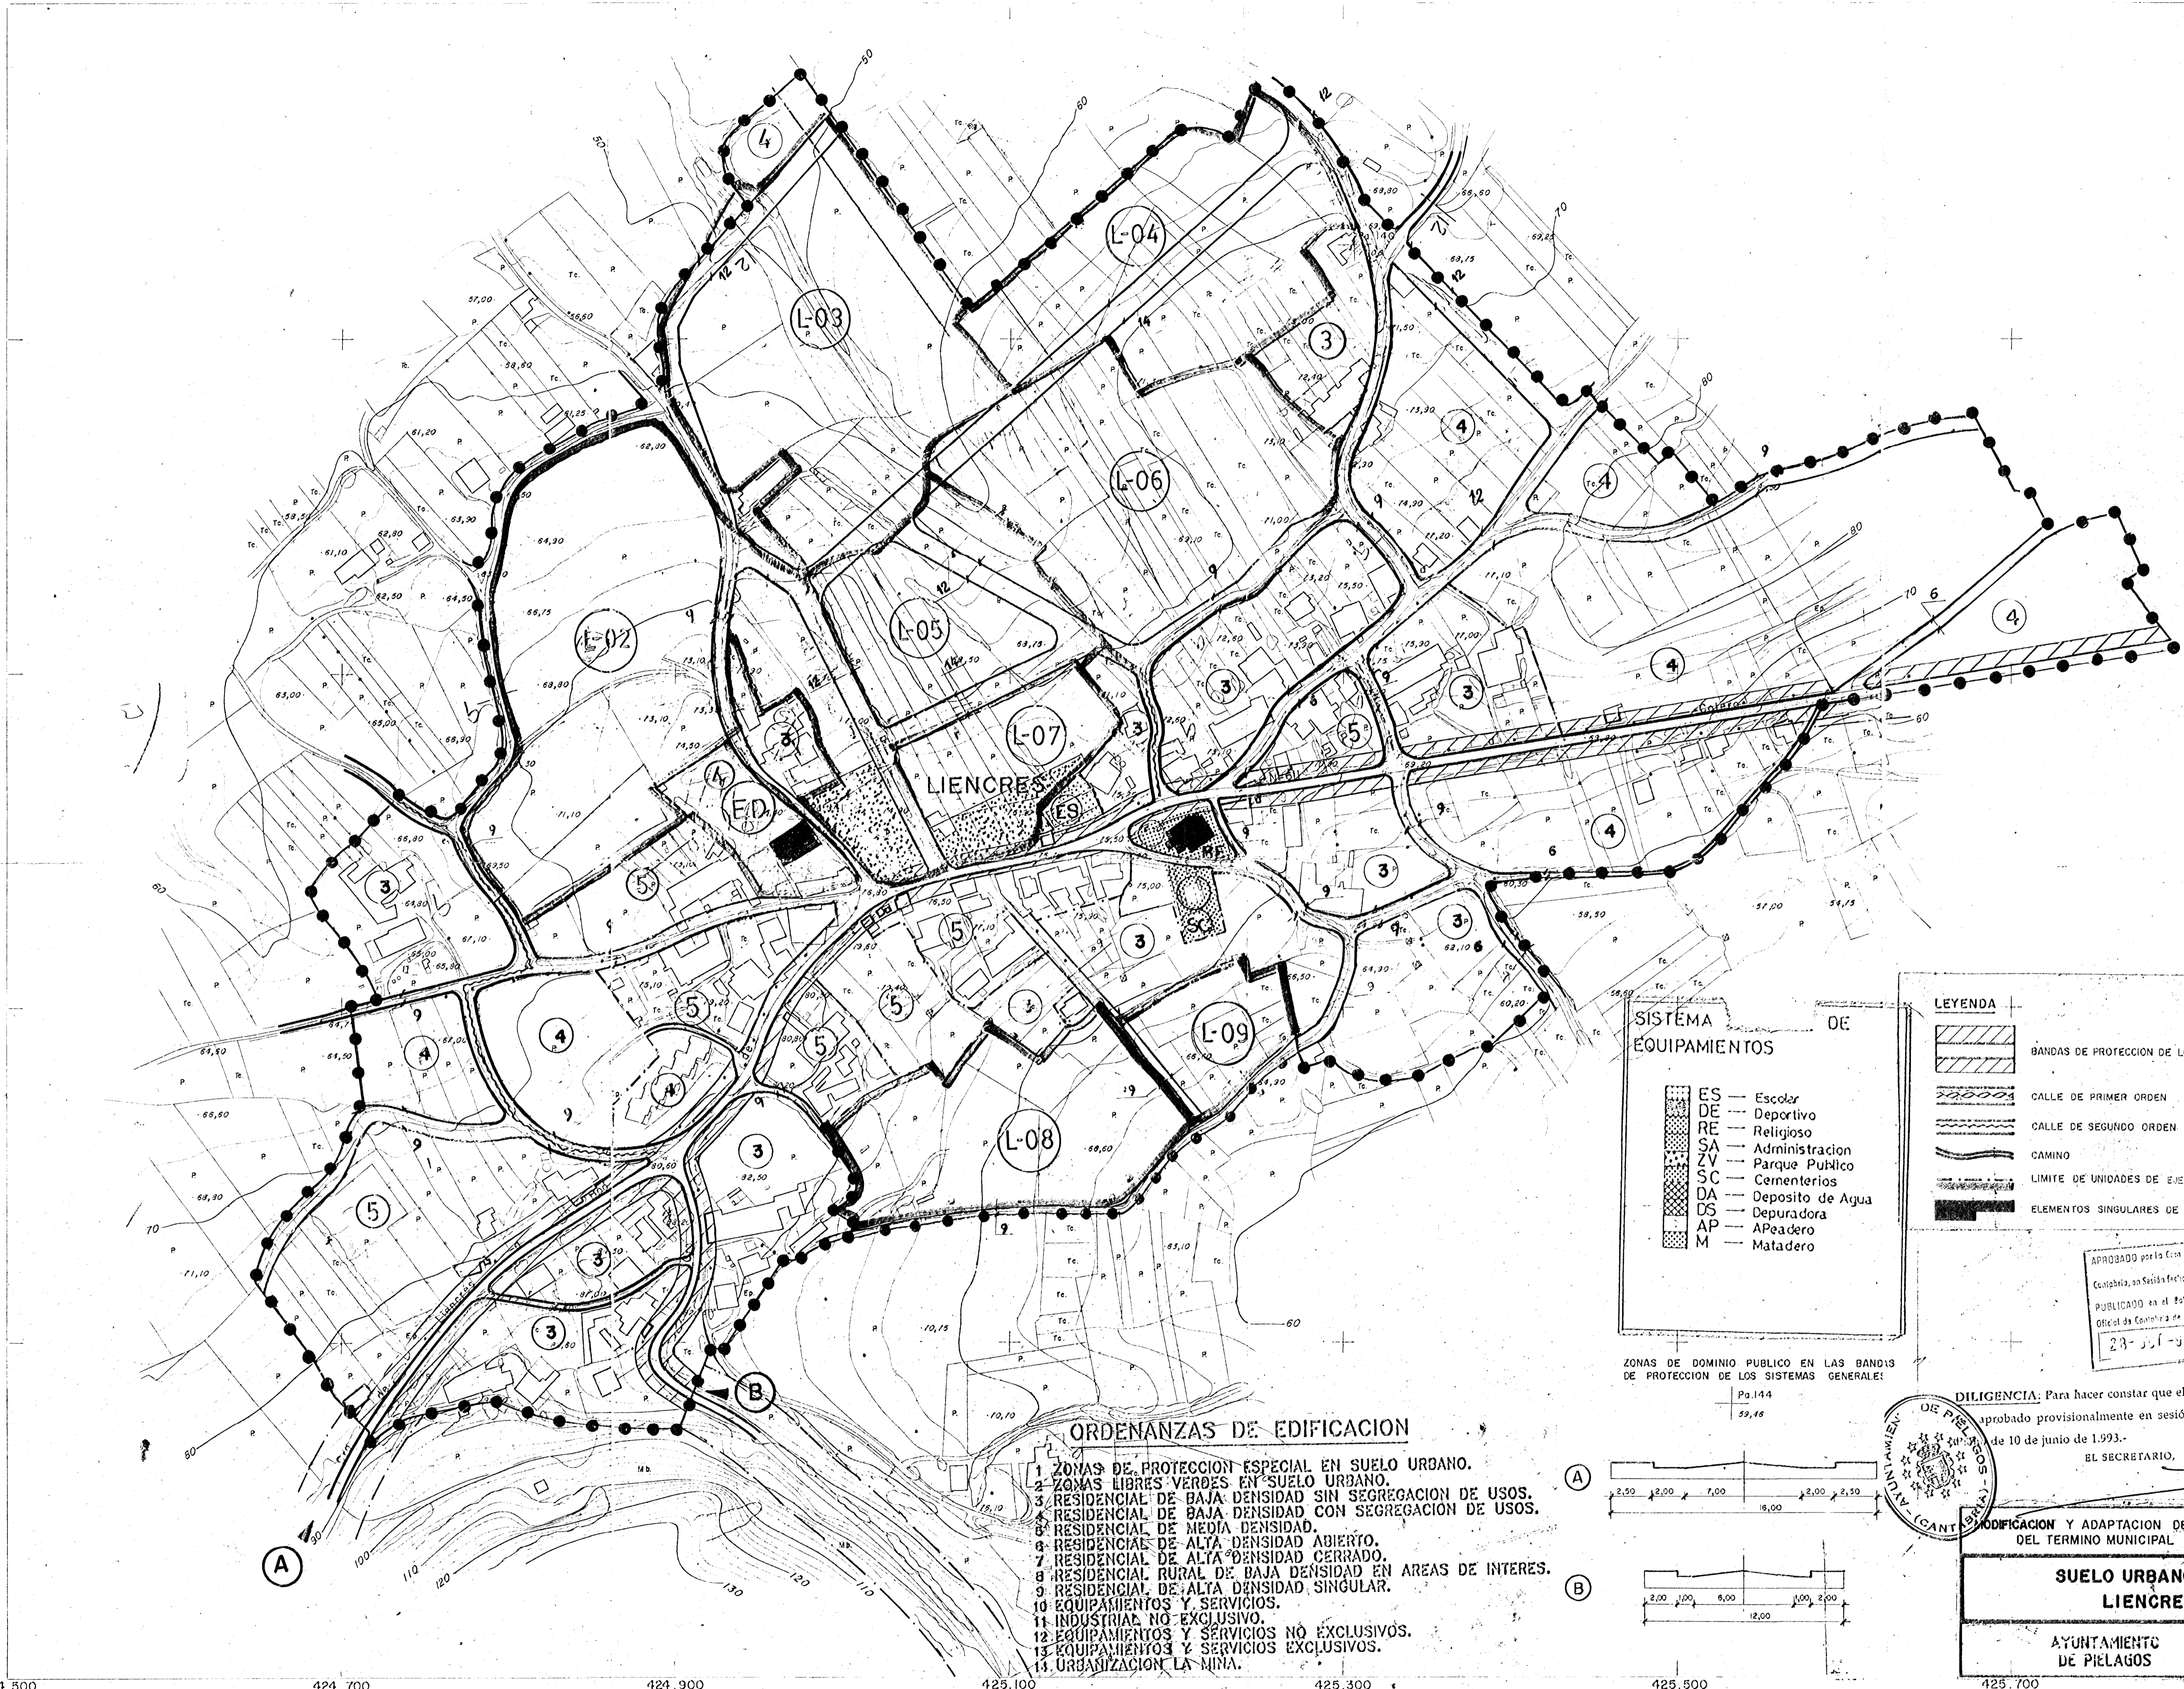

SISTEMA DE EQUIPAMIENTOS


ES	Escolar
DE	Deportivo
RE	Religioso
SA	Administración
ZV	Parque Público
SC	Cementerios
DA	Deposito de Agua
DS	Depuradora
AP	Apeadero
M	Matadero

LEYENDA

[Hatched Box]	BANDAS DE PROTECCION DE LOS SISTEMAS GENERALES
[Dashed Box]	CALLE DE PRIMER ORDEN
[Dotted Box]	CALLE DE SEGUNDO ORDEN
[Wavy Line]	CAMINO
[Dotted Line]	LIMITE DE UNIDADES DE EJECUCION
[Solid Black Box]	ELEMENTOS SINGULARES DE INTERES

APROBADO por la Comisión Regional de Planeación de
Cantabria, en Sesión de fecha 13-07-93
PUBLICADO en el Boletín del Secretario,
Oficina de Control de Urbanismo
23-07-93


ZONAS DE DOMINIO PUBLICO EN LAS BANDAS DE PROTECCION DE LOS SISTEMAS GENERALES

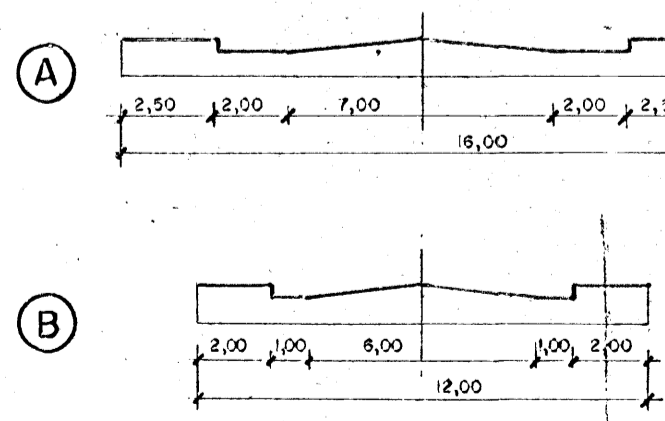

- ORDENANZAS DE EDIFICACION**
1. ZONAS DE PROTECCION ESPECIAL EN SUELO URBANO.
 2. ZONAS LIBRES VERDES EN SUELO URBANO.
 3. RESIDENCIAL DE BAJA DENSIDAD SIN SEGREGACION DE USOS.
 4. RESIDENCIAL DE BAJA DENSIDAD CON SEGREGACION DE USOS.
 5. RESIDENCIAL DE MEDIA DENSIDAD.
 6. RESIDENCIAL DE ALTA DENSIDAD ABIERTO.
 7. RESIDENCIAL DE ALTA DENSIDAD CERRADO.
 8. RESIDENCIAL RURAL DE BAJA DENSIDAD EN AREAS DE INTERES.
 9. RESIDENCIAL DE ALTA DENSIDAD SINGULAR.
 10. EQUIPAMIENTOS Y SERVICIOS.
 11. INDUSTRIAL NO EXCLUSIVO.
 12. EQUIPAMIENTOS Y SERVICIOS NO EXCLUSIVOS.
 13. EQUIPAMIENTOS Y SERVICIOS EXCLUSIVOS.
 14. URBANIZACION LA MINA.

DILIGENCIA: Para hacer constar que el presente documento aprobado provisionalmente en sesión del Ayuntamiento, de 10 de junio de 1993.

EL SECRETARIO,

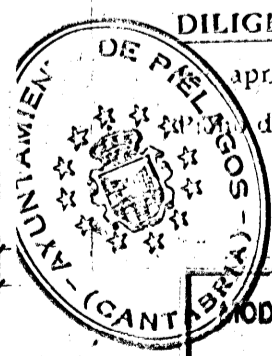

MODIFICACION Y ADAPTACION DEL PLAN GENERAL DEL TERMINO MUNICIPAL DE PIELAGOS

SUELO URBANO DE LIENCRES

AYUNTAMIENTO DE PIELAGOS PLANO C I
ESCALA 1: 2000

424.500 424.700 424.900 425.100 425.300 425.500 425.700 425.900