
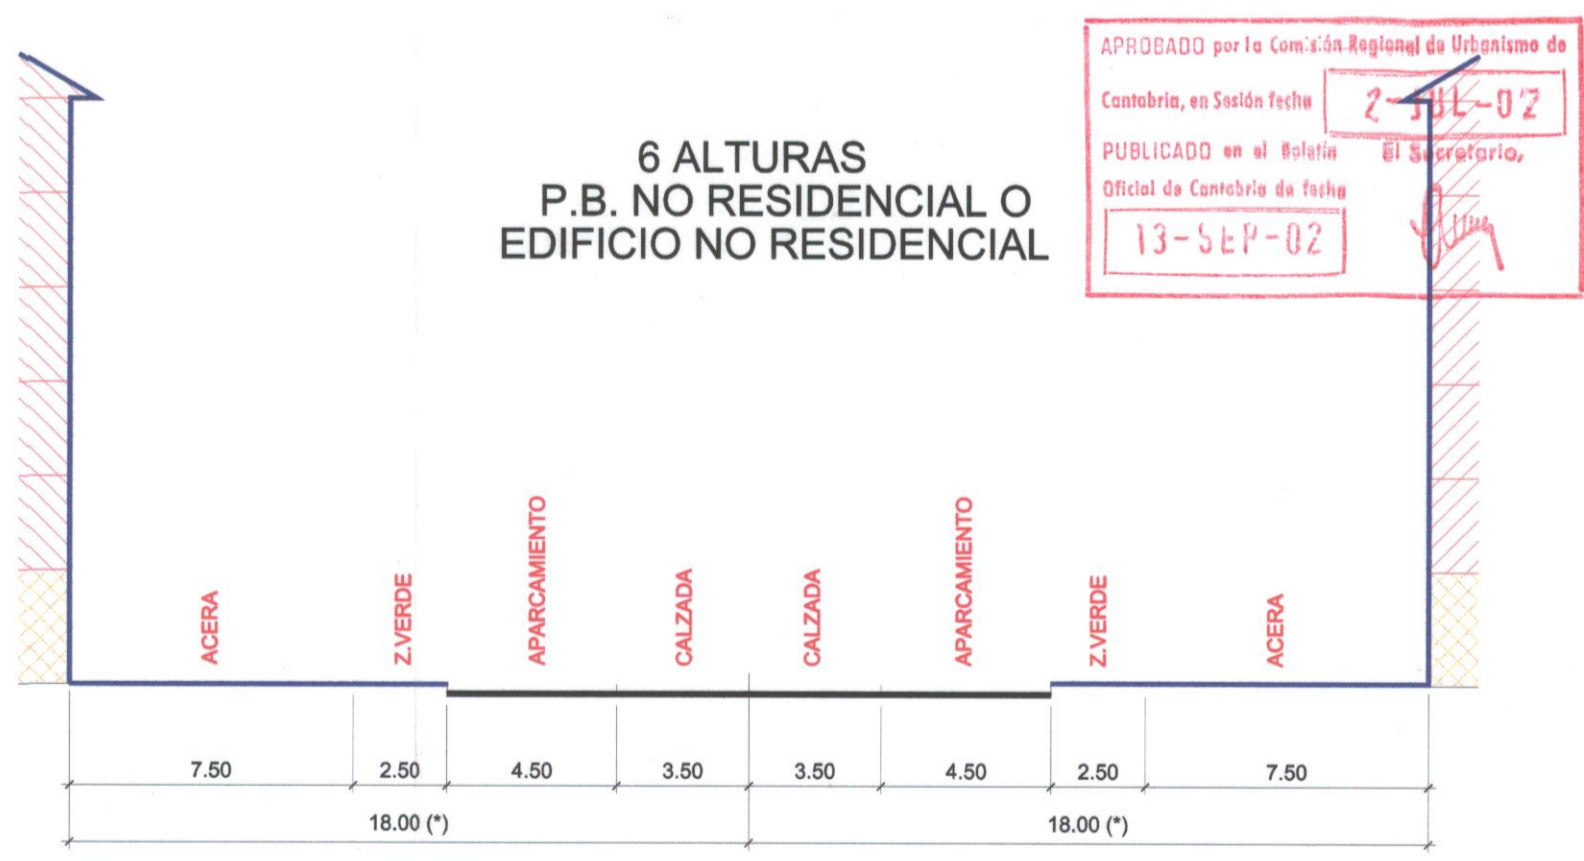


(*) DISTANCIA GENERICA VIALIDAD MUNICIPAL PARA OTRA VIALIDAD: VER ARTICULO 11.26.23.76

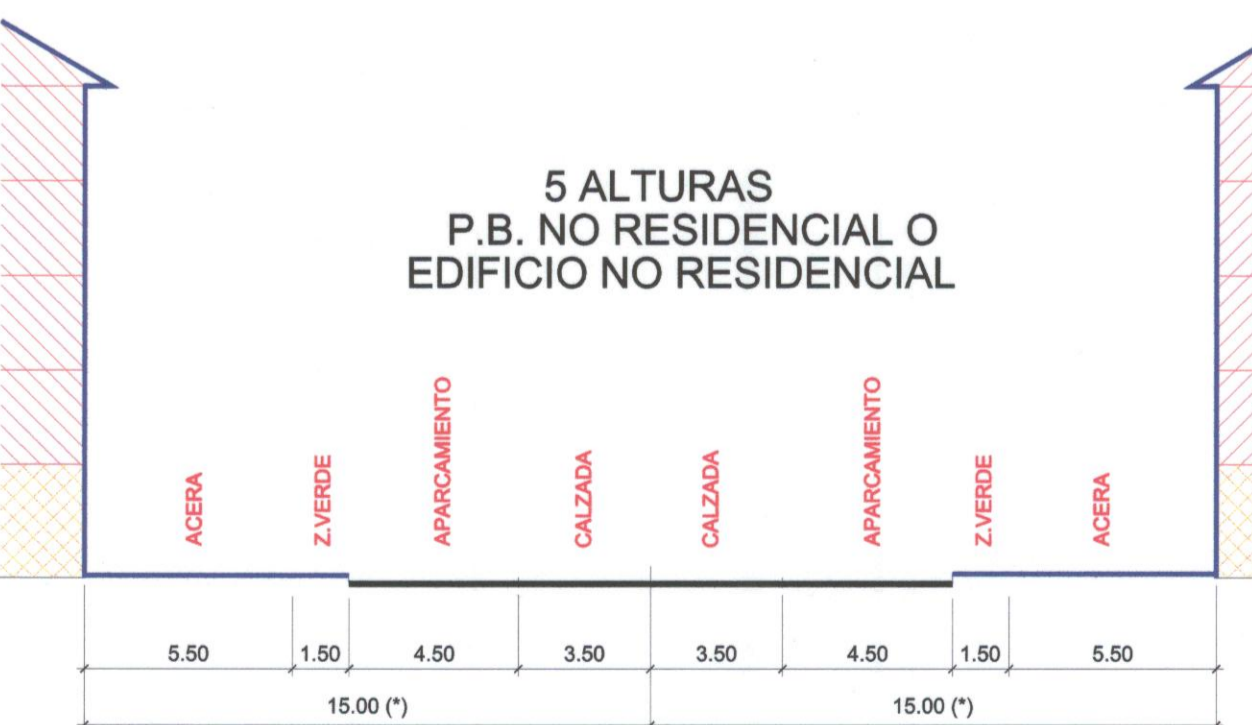

APROBADO por la Com.ª Regional de Urbanismo de
Cantabria, en Sesión fecha 2-11-02
PUBLICADO en el Boletín El Suplemento,
Oficial de Cantabria de fecha 13-5-02